


RDC

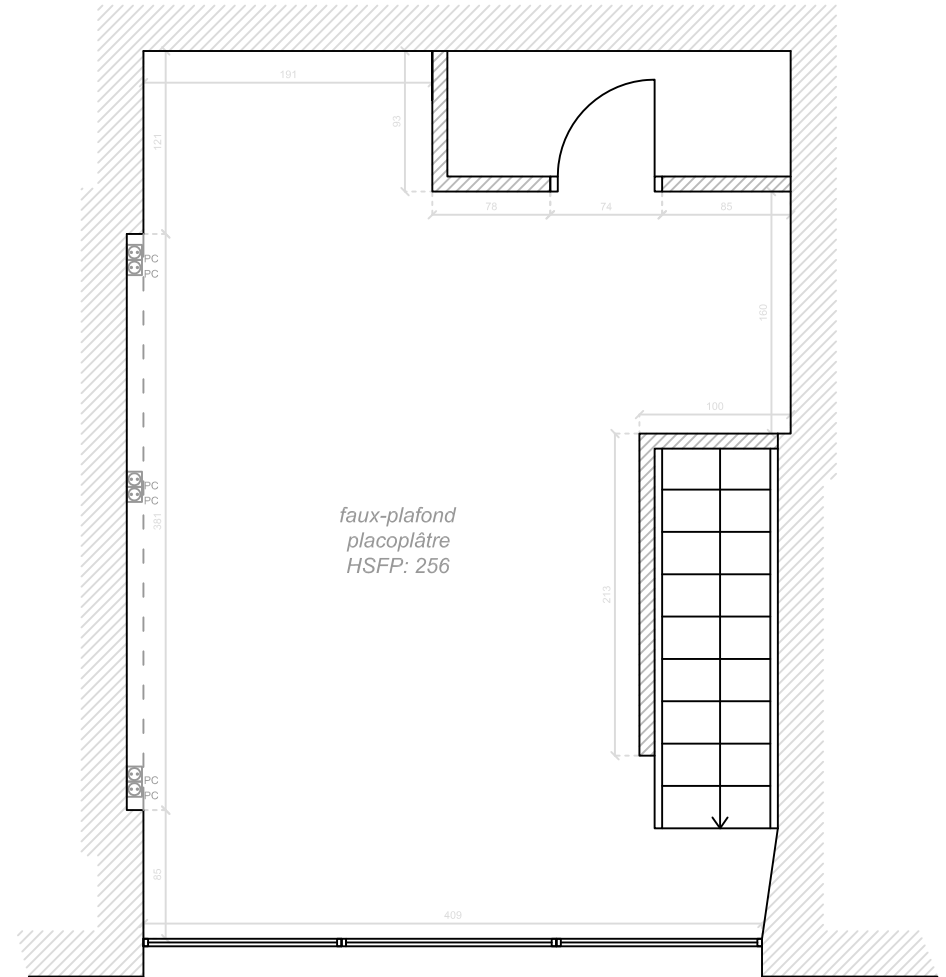

R+1

CREMERIE N°6

ECHELLE: 1/50